

プール下駐車場一時中止に伴う

利用可能駐車場ののご案内


プール部分の外壁工事【令和2年12月12日から令和3年3月24日（予定）】

の期間中は、プール下の駐車場は使用できません。

利用可能な駐車場は、北側（約7台）、西側（約6台）、南側（4台）の計18台です。

皆様には、ご不便、ご迷惑をおかけしますが、工事期間中の利用制限ですので、ご理解とご協力をいただきますよう、お願い申し上げます。

※西側駐車場は避難経路になっています。指定場所以外（通路）には駐車しないよう、ご協力をお願い申し上げます。

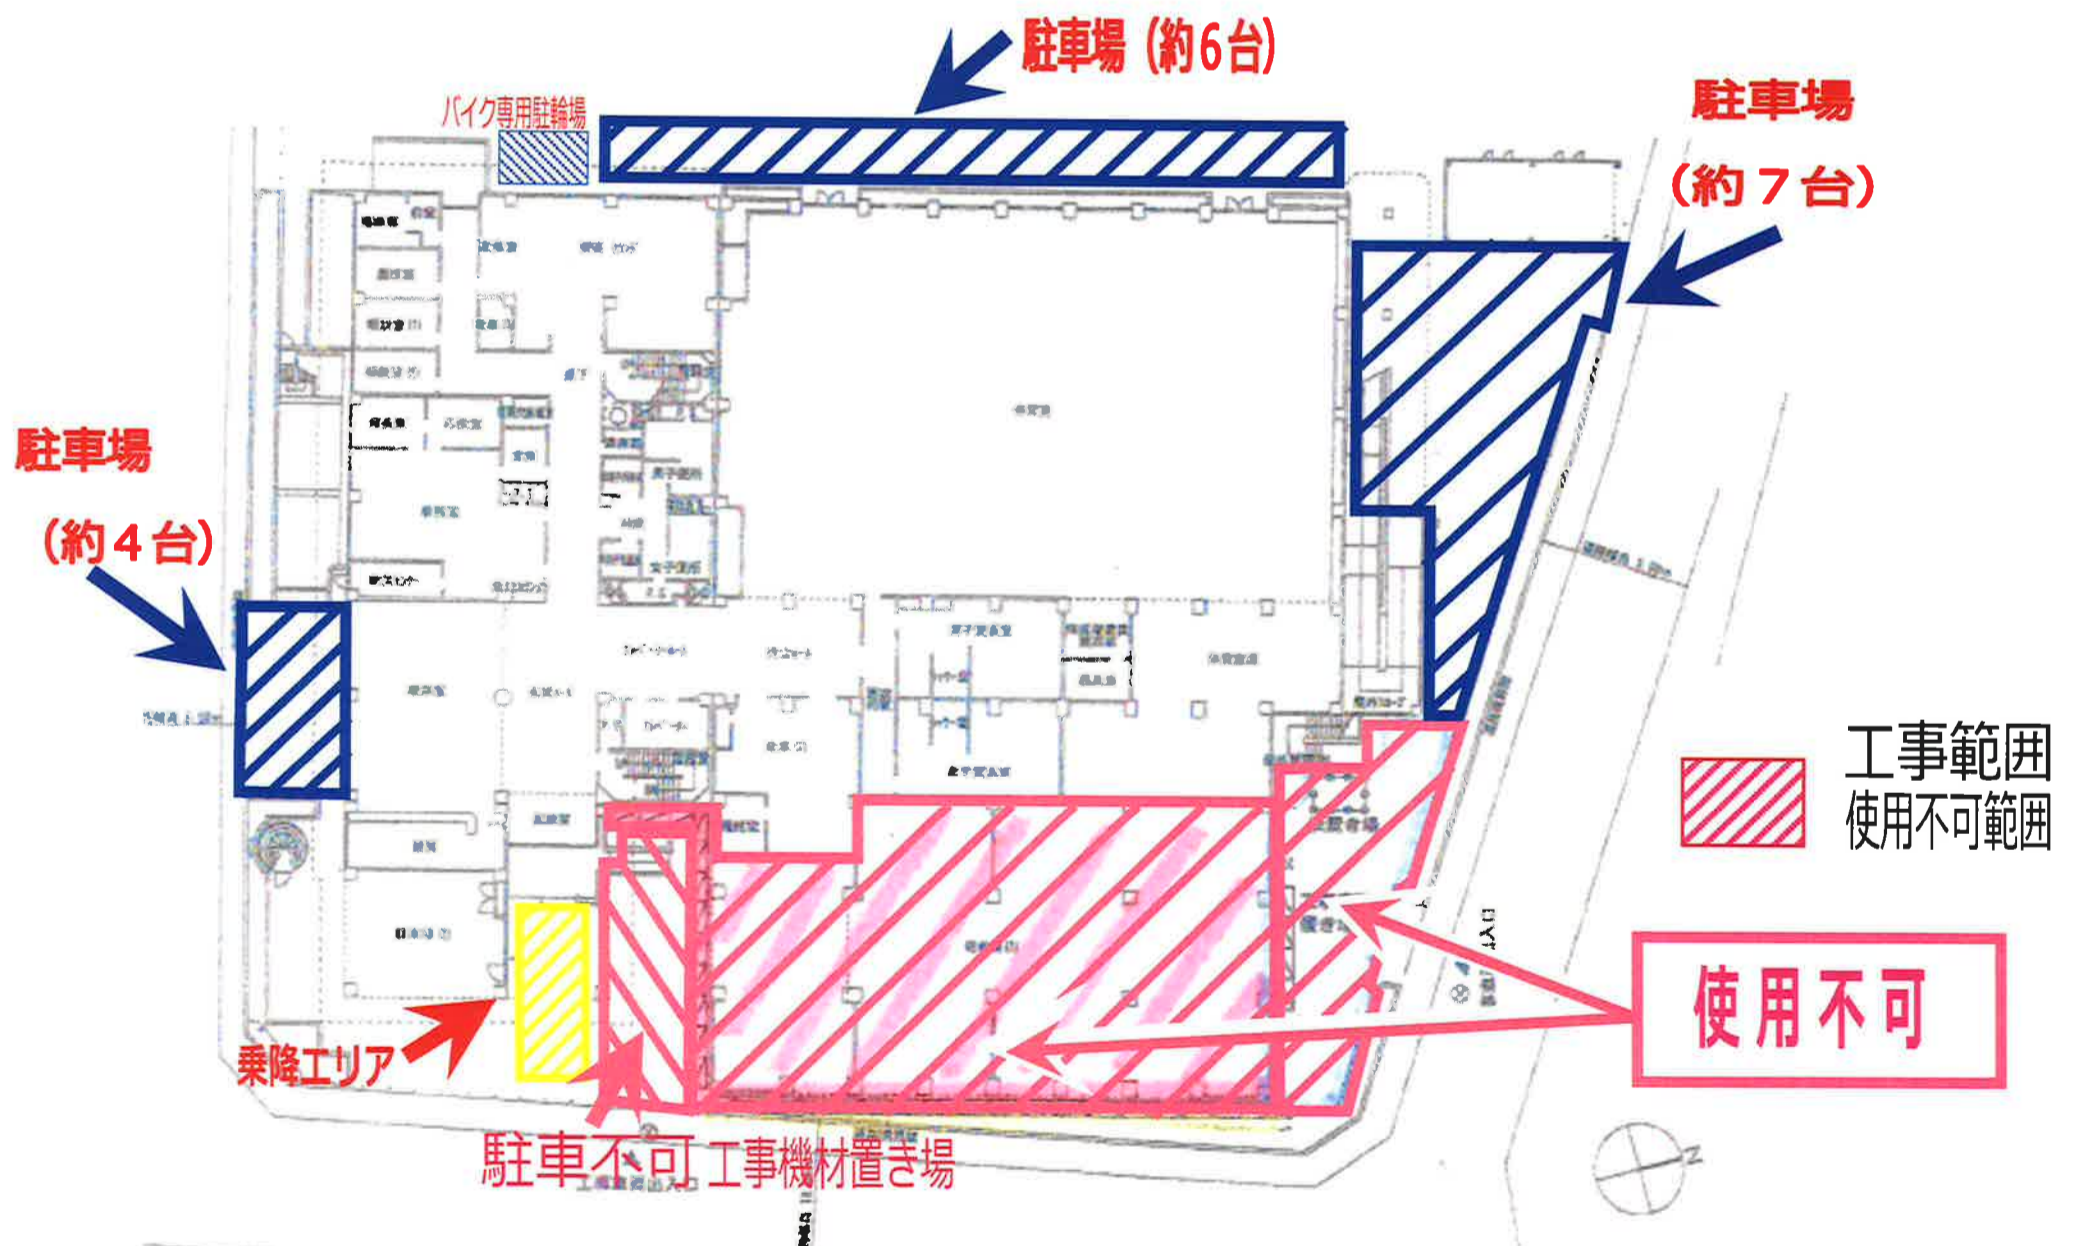

西側の駐輪場は、一時的に南側に変更します。

詳しくは、別紙「駐輪場一時移転のお知らせ」をご覧ください。

ご利用者の皆様には、ご不便とご迷惑をおかけしますが、

ご理解と、ご協力をお願い致します。

広島市心身障害者福祉センター