


2F 小会議室

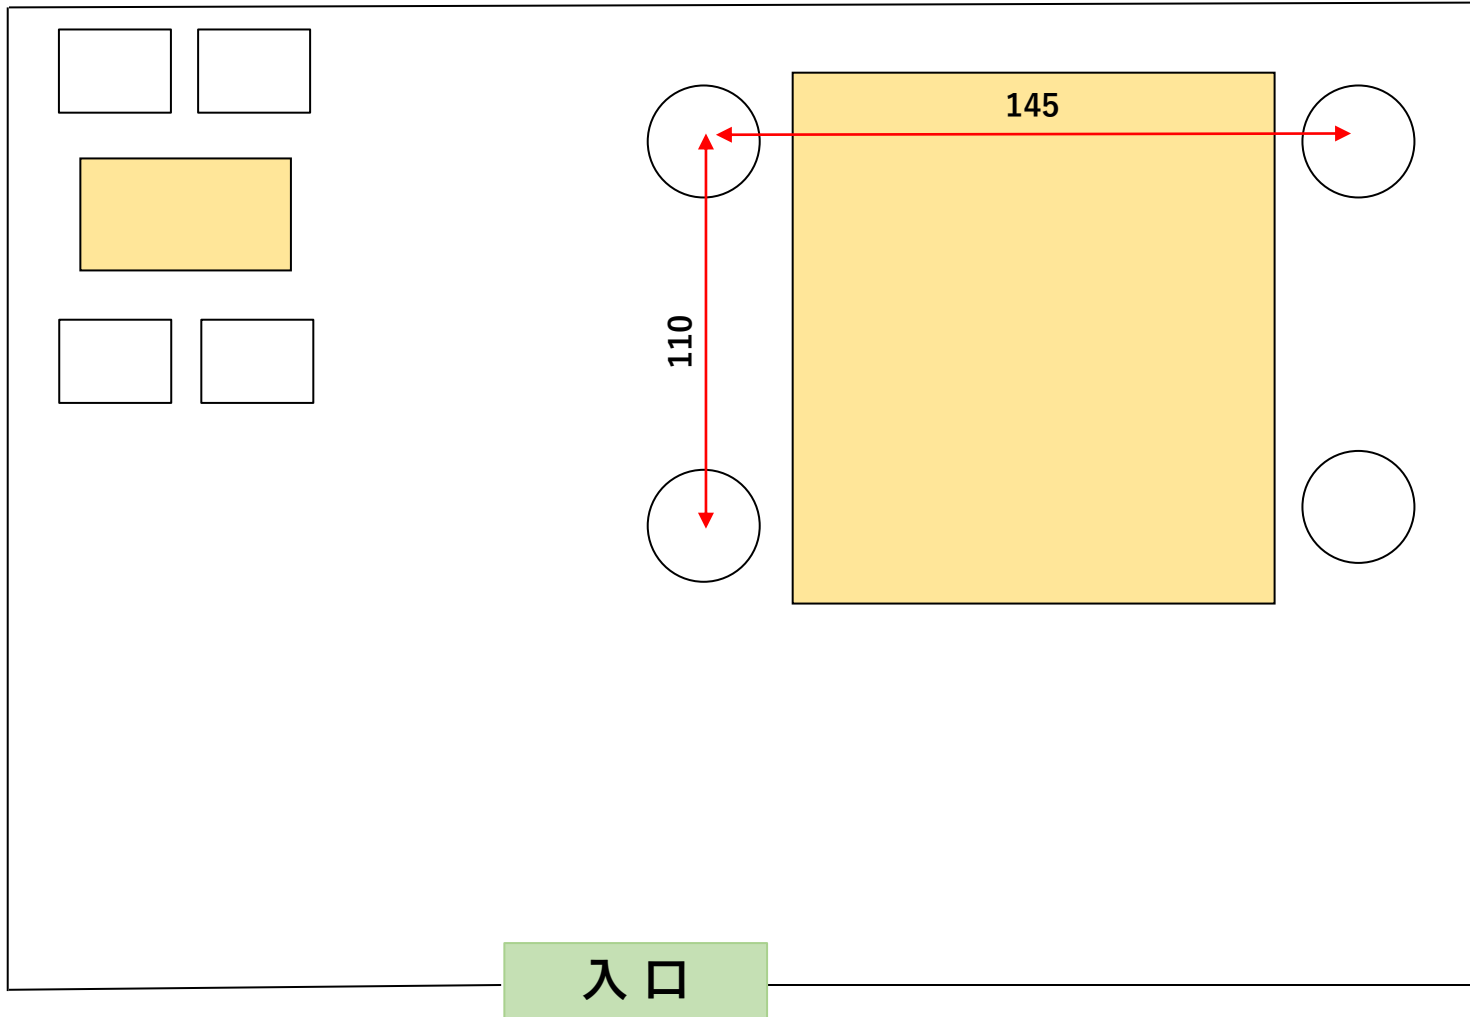

※机の配置は固定です。